



COMUNE DI GROSSETO

PNSS 2020- ELIMINAZIONE DEI FATTORI DI RISCHIO SULL' ASSE STRADALE DI VIALE URANIO IN GROSSETO, NEL TRATTO COMPRESO TRA VIA ALABASTRO E VIA MERCURIO

PROGETTO ESECUTIVO

STATO MODIFICATO
PARTICOLARI CHIUSURA VARCHI SPARTITRAFFICO

TAV 07

SCALA 1:200

SETTORE LAVORI PUBBLICI, MANUTENZIONI E MOBILITA'


ING. RAFFAELE GUALDANI ING. SAMUELE GUERRINI
GEOM. MANUELE MAGNANI ARCH. ALESSANDRA CAPPELLETTI GEOM. KATIA MIRAGLIA

CHIUSURA VARCO SPARTITRAFFICO PARTICOLARE 1

CHIUSURA VARCO SPARTITRAFFICO PARTICOLARE 2




CHIUSURA VARCO SPARTITRAFFICO N.1

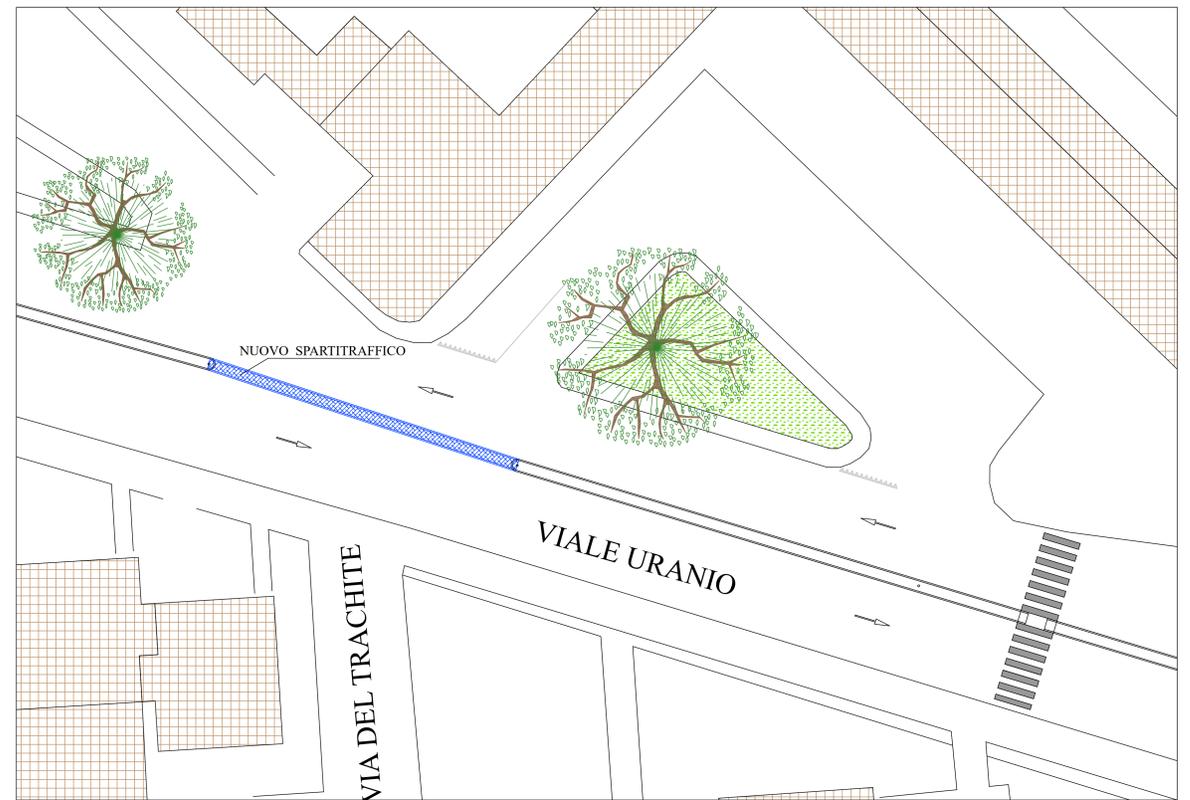

CHIUSURA VARCO SPARTITRAFFICO N.2



**PARTICOLARE 1
CHIUSURA VARCO SPARTITRAFFICO CON BETONELLE
AUTOBLOCCANTI E CORDONATO IN TRAVERTINO**

SCALA 1:10

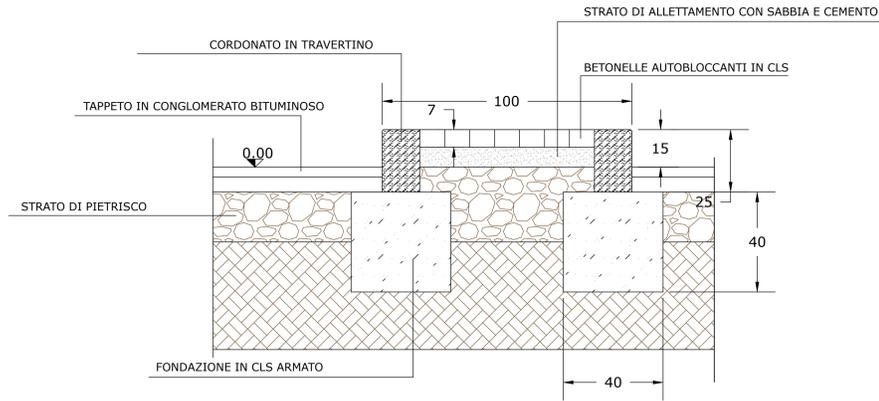

**PARTICOLARE 2
CHIUSURA VARCO SPARTITRAFFICO CON ELEMENTI
PREFABBRICATI IN CLS VIBROCOMPRESSO**

SCALA 1:10

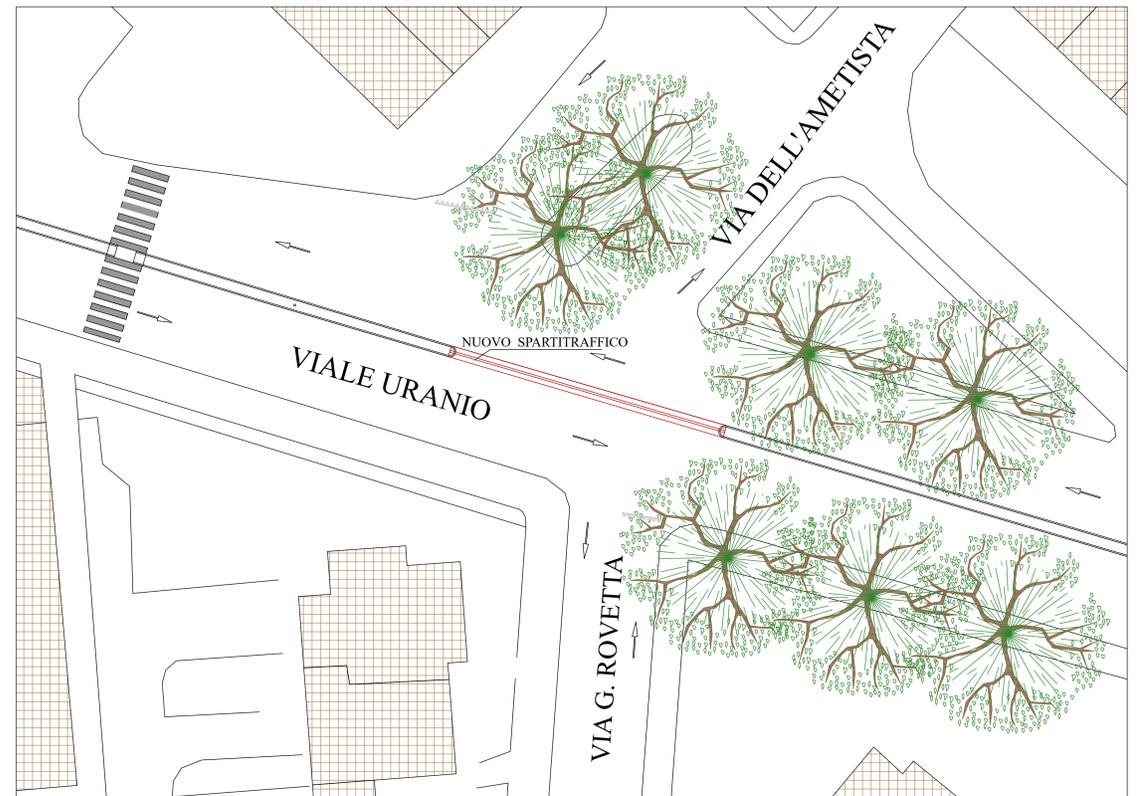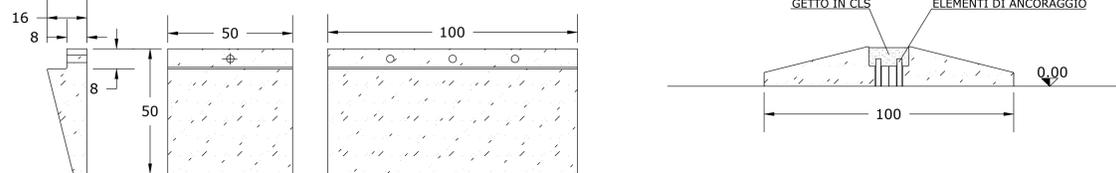

CHIUSURA VARCO SPARTITRAFFICO N.3